



# TISSU PROGRESSIF

La proposition combine une réflexion sur les cours et les usages collectifs et sur les surélévations, tout en intervenant d'une manière tout à fait spécifique et adaptée. Les cours sont reliés mais conservent leur caractère singulier de courtes et de petits passages afin de préserver l'identité du lieu. Les quelques démolitions de logements engendrées par la réunion des cours et le rassemblement des services collectifs sont compensées par des opérations ponctuelles de surélévation. Ces surélévations discrètes sont toutes contextualisées et s'inscrivent dans le respect du bâti existant.


Par un ensemble d'interventions modestes, «Tissu Progressif» respecte l'aspect stratifié du bâti sur les parcelles. Le projet s'inscrit dans un contexte historique et possède un caractère réaliste. En effet, il prend place dans une temporalité longue, au gré des moyens, des besoins et des envies des habitants. Mais la dimension collective du projet est également bien présente, grâce à un important travail de réunion des cœurs d'îlots, dans une logique d'incitation au vivre ensemble au sein de la copropriété.



Site 1  
1<sup>er</sup> prix


Équipe  
Julie CONAN  
Lisa TENA

« PLUGS »  
DE PETITE TAILLE

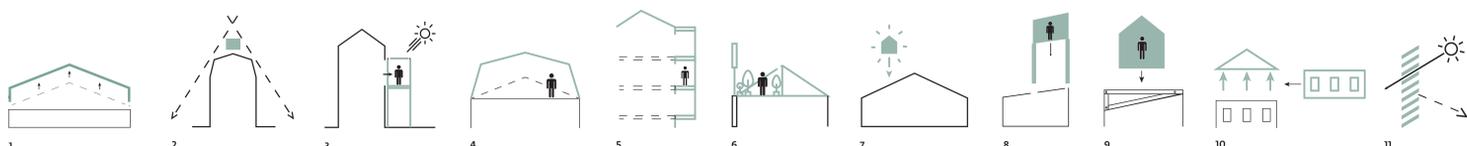

LES PROPOSITIONS DE SURÉLEVATION ET D'EXTENSION SONT VARIÉES ET SPÉCIFIQUES.

SCHEMAS DE PRINCIPE

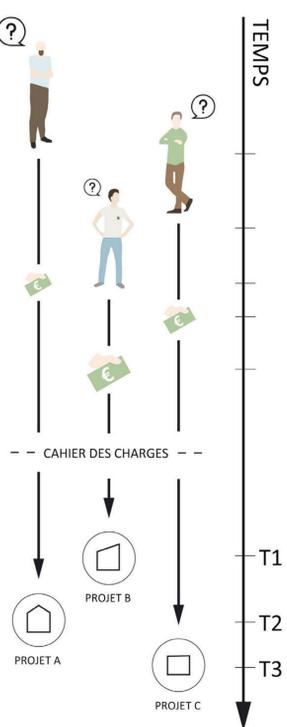


UN PHASAGE EST PRÉVU EN FONCTION DES BESOINS ET DES MOYENS DES HABITANTS.

DIAGRAMME



LES INTERVENTIONS CIBLÉES CONTRIBUENT À PRÉSERVER ET VALORISER LE TISSU EXISTANT.

AXONOMÉTRIE GÉNÉRALE

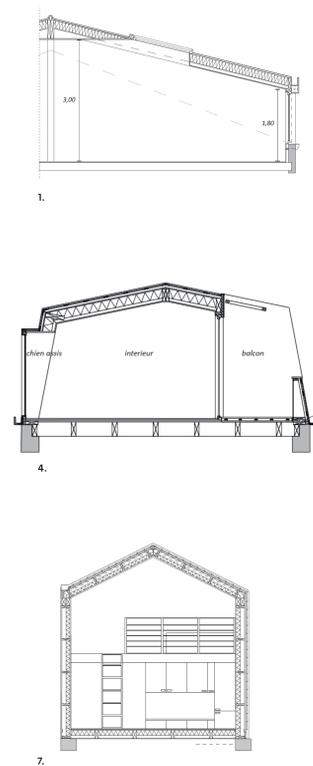

UNE RÉFLEXION MENÉE SUR LA MISE EN ŒUVRE DE CERTAINES SURÉLEVATIONS.

COUPES DE DÉTAIL

1/50  
0 50 75 150 cm



LES PROJETS SONT ADAPTÉS SELON LES PARTICULARITÉS DE CHAQUE SITUATION.

PLAN DE REZ-DE-CHAUSSÉE PROJETÉ

1/200  
0 5 10 m

